


544300.0000	544400.0000	544500.0000
9432300.0000		
9432200.0000		
9432100.0000		
9432000.0000		
9431900.0000		
9431800.0000		
9431700.0000		
9431600.0000		
9431500.0000		
9431400.0000		
9431300.0000		
9431200.0000	544400.0000	544500.0000

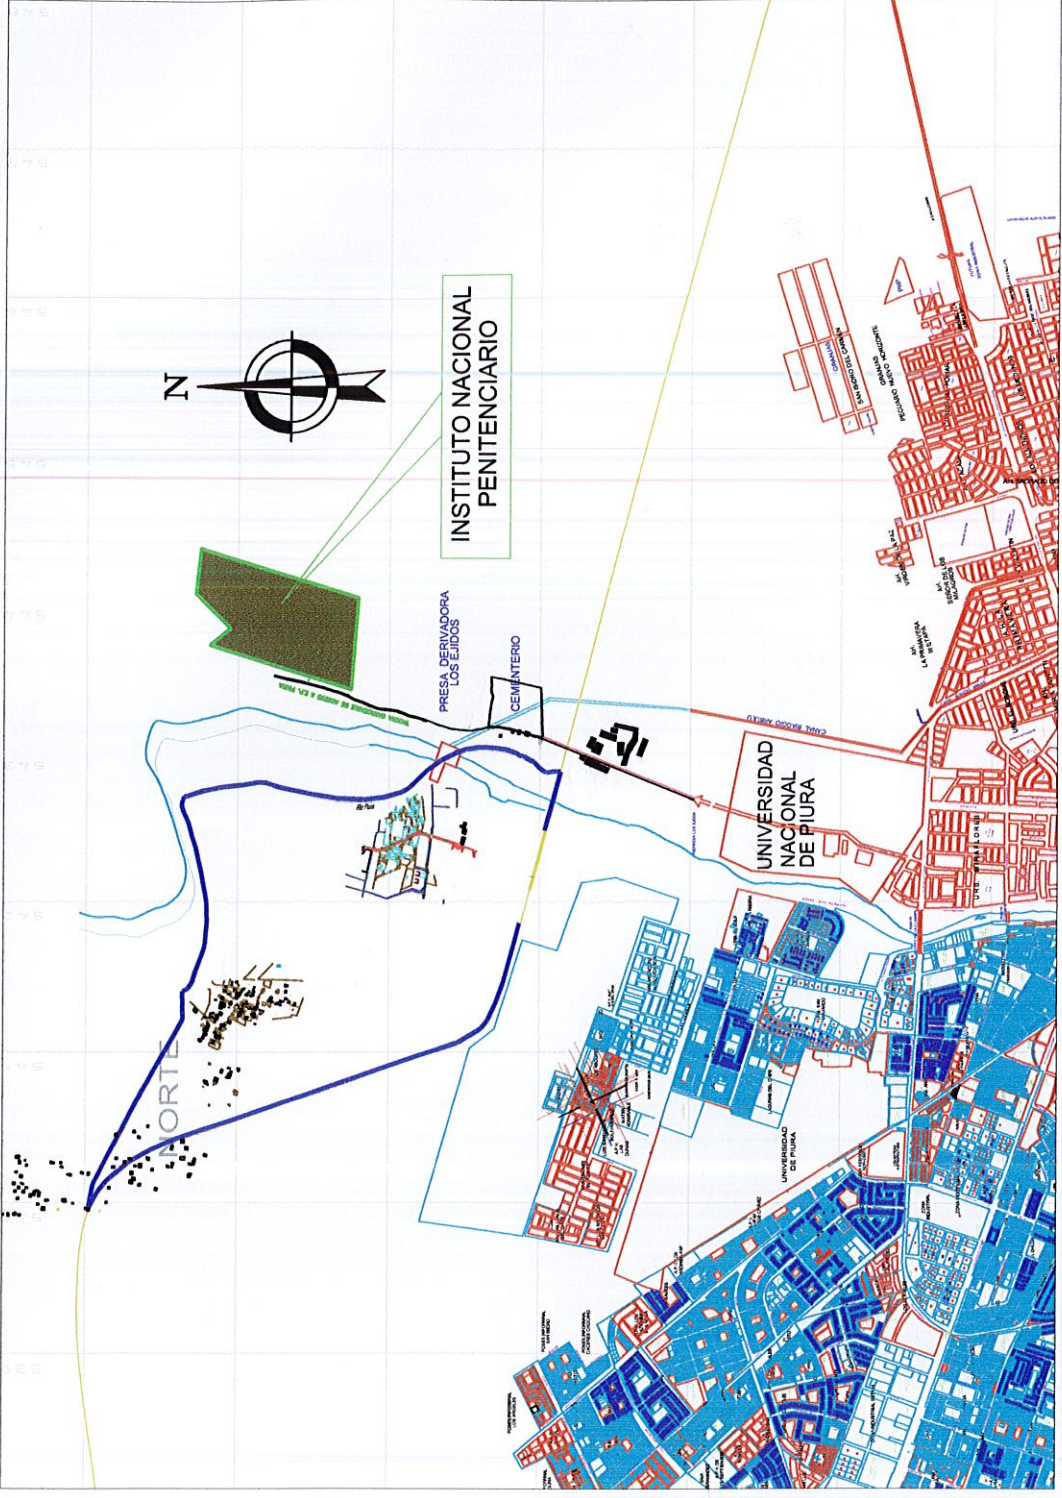

## LOCALIZACION

ESC:1/50,000

VERTICE	COORDENADAS UTM (WGS84)	
	ESTE (m)	NORTE (m)
P1	543413.4450	9431277.8100
P2	544016.7320	9431232.3230
P3	544340.2560	9432273.2040
P4	544041.7040	9432304.2980
P5	543813.1870	9432073.0510
P6	543702.8360	9432208.8730



### MUNICIPALIDAD PROVINCIAL DE PIURA GERENCIA DE PLANIFICACION Y DESARROLLO Oficina de Planificación Territorial

PROYECTO: PLANEAMIENTO INTEGRAL CON FINES DE INTEGRACIÓN AL  
ÁREA URBANA DEL PREDIO DE PROPIEDAD DEL INSTITUTO  
NACIONAL PENITENCIARIO - INPE

REVISIÓN:  
ARC: Roberto Carlos Sandoval Nuñez  
ECON: Miroslava Sosa Saavedra.  
Jefe OPT-MPP

PLANO:

### PERIMÉTRICO-LOCALIZACION

LAMINA:

01

ESCALA: 1/4,000  
UBICACION: PROV: PIURA  
FECHA: SETIEMBRE 2019 DATUM: PSAD 56 ZONA 17S DIBUJO: J.L.C.B. DIST: CASTILLA SECT: RIO SECO

Roberto Carlos Sandoval Nuñez  
ARQUITECTO  
REG CAP N° 8599